




VOORGEVEL
1 : 100

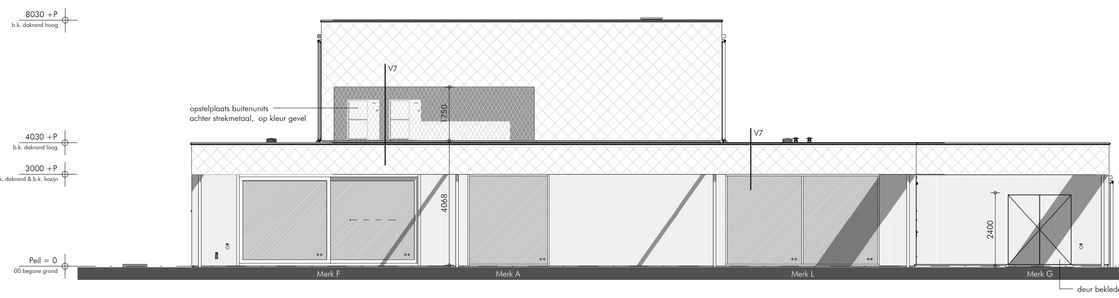

RECHTER ZIJGEVEL
1 : 100

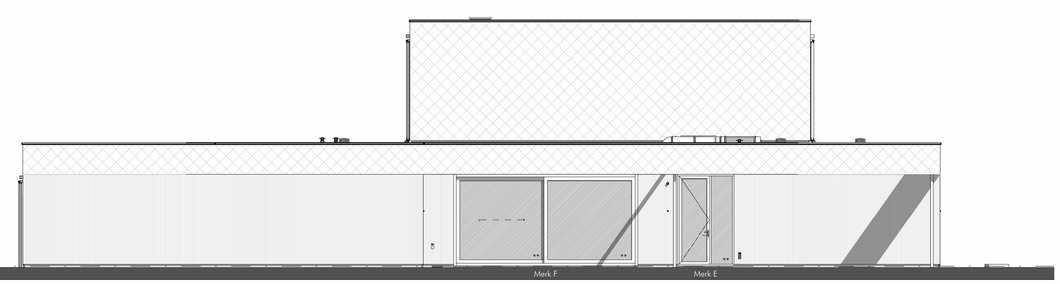

LINKER ZIJGEVEL
1 : 100

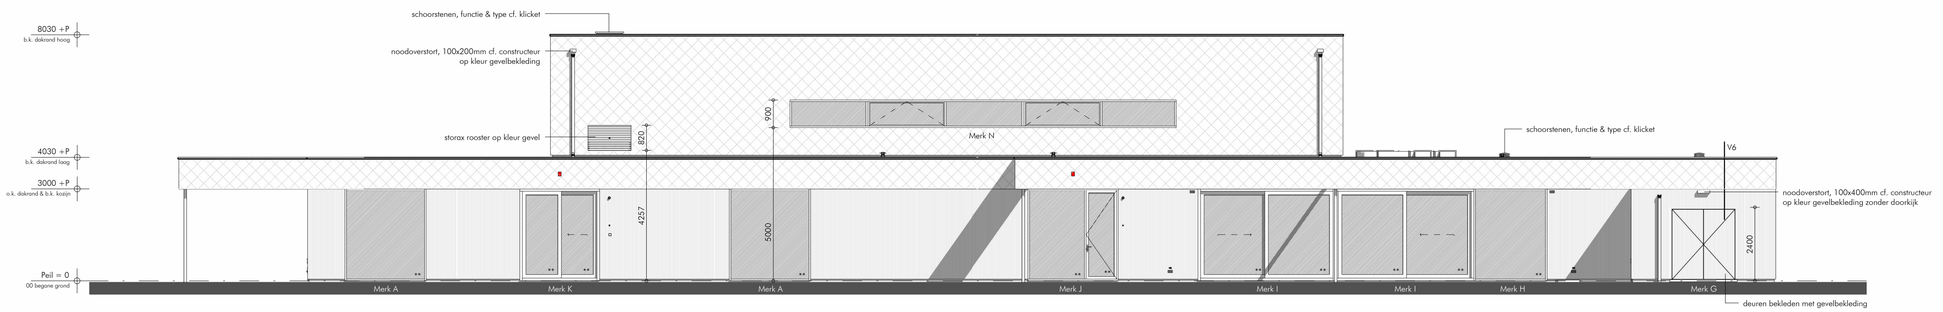

ACHTERGEVEL
1 : 100

KLEUR- EN MATERIAALSTAAT

Plint gebouw:		Onderkant kalfdeels:	
Geïsoleerde kantplank	Antraciet	Zinken zetwerk	Pigmento Groen
Gevelbekleding:		Dakrand:	
Equitone Linea	LT85, Antraciet	Zinken zetwerk	Pigmento Groen
Gevelbekleding (accent):		Dakbedekking:	
VMZINC, Losange profiel	Pigmento Groen	Citumineuze dakbedekking	Zwart
Kozijnen en draaiende delen:		Hemelwaterafvoeren:	
Aluminium (structuurlak)	Zwartgrijs, ca. RAL7021	Zink/aluminium	Op kleur gevelbekleding (afhankelijk welk vlak)
Kozijnen en draaiende delen (bekleed met gevelbekleding):		Noodoverstorten:	
Hout	Zwartgrijs, ca. RAL7021	Zink/aluminium	Op kleur gevelbekleding (afhankelijk welk vlak)
Waterslag:		Stral (plotwerk en in aanraking buitenlucht):	
Aluminium (structuurlak)	Zwartgrijs, ca. RAL7021	Verzinkt met poedercoating	Zwartgrijs, ca. RAL7021
-		Geloagd veiligheidsglas	
-	-	• ••	* binnenzijde ** binnen-/buitenzijde

Princen
Ontwerp & BouwProcesBegeleiding
De Hommen 40 Ravenstein • 0486 - 412829 • www.kantoorprincen.nl

Projectadres:	Bouwplan:
Dorpshuis Macharen (onbekend)	Dorpsvelden Macharen
Kadastrale Gemeente:	Burgerlijke Gemeente:
Megen (MGN02)	Oss
Sectie:	Nummer(s):
H	1146 (gedeelte)

Projectomschrijving:
Plan voor het bouwen van een multifunctionele accommodatie op de Dorpsvelden te Macharen

Onderdeel:
Gevels

Projectfase:	Getekend:
Definitief Ontwerp	HM
Schaal:	Formaat:
1 : 100	A1
Datum:	Gewijzigd:
20-04-2026	03-06-2026
Projectnummer:	Tekeningnummer:
W-25-1775	**DO 20**

© 2023 Princen BouwProcesBegeleiding B.V., KVK: 63418274