


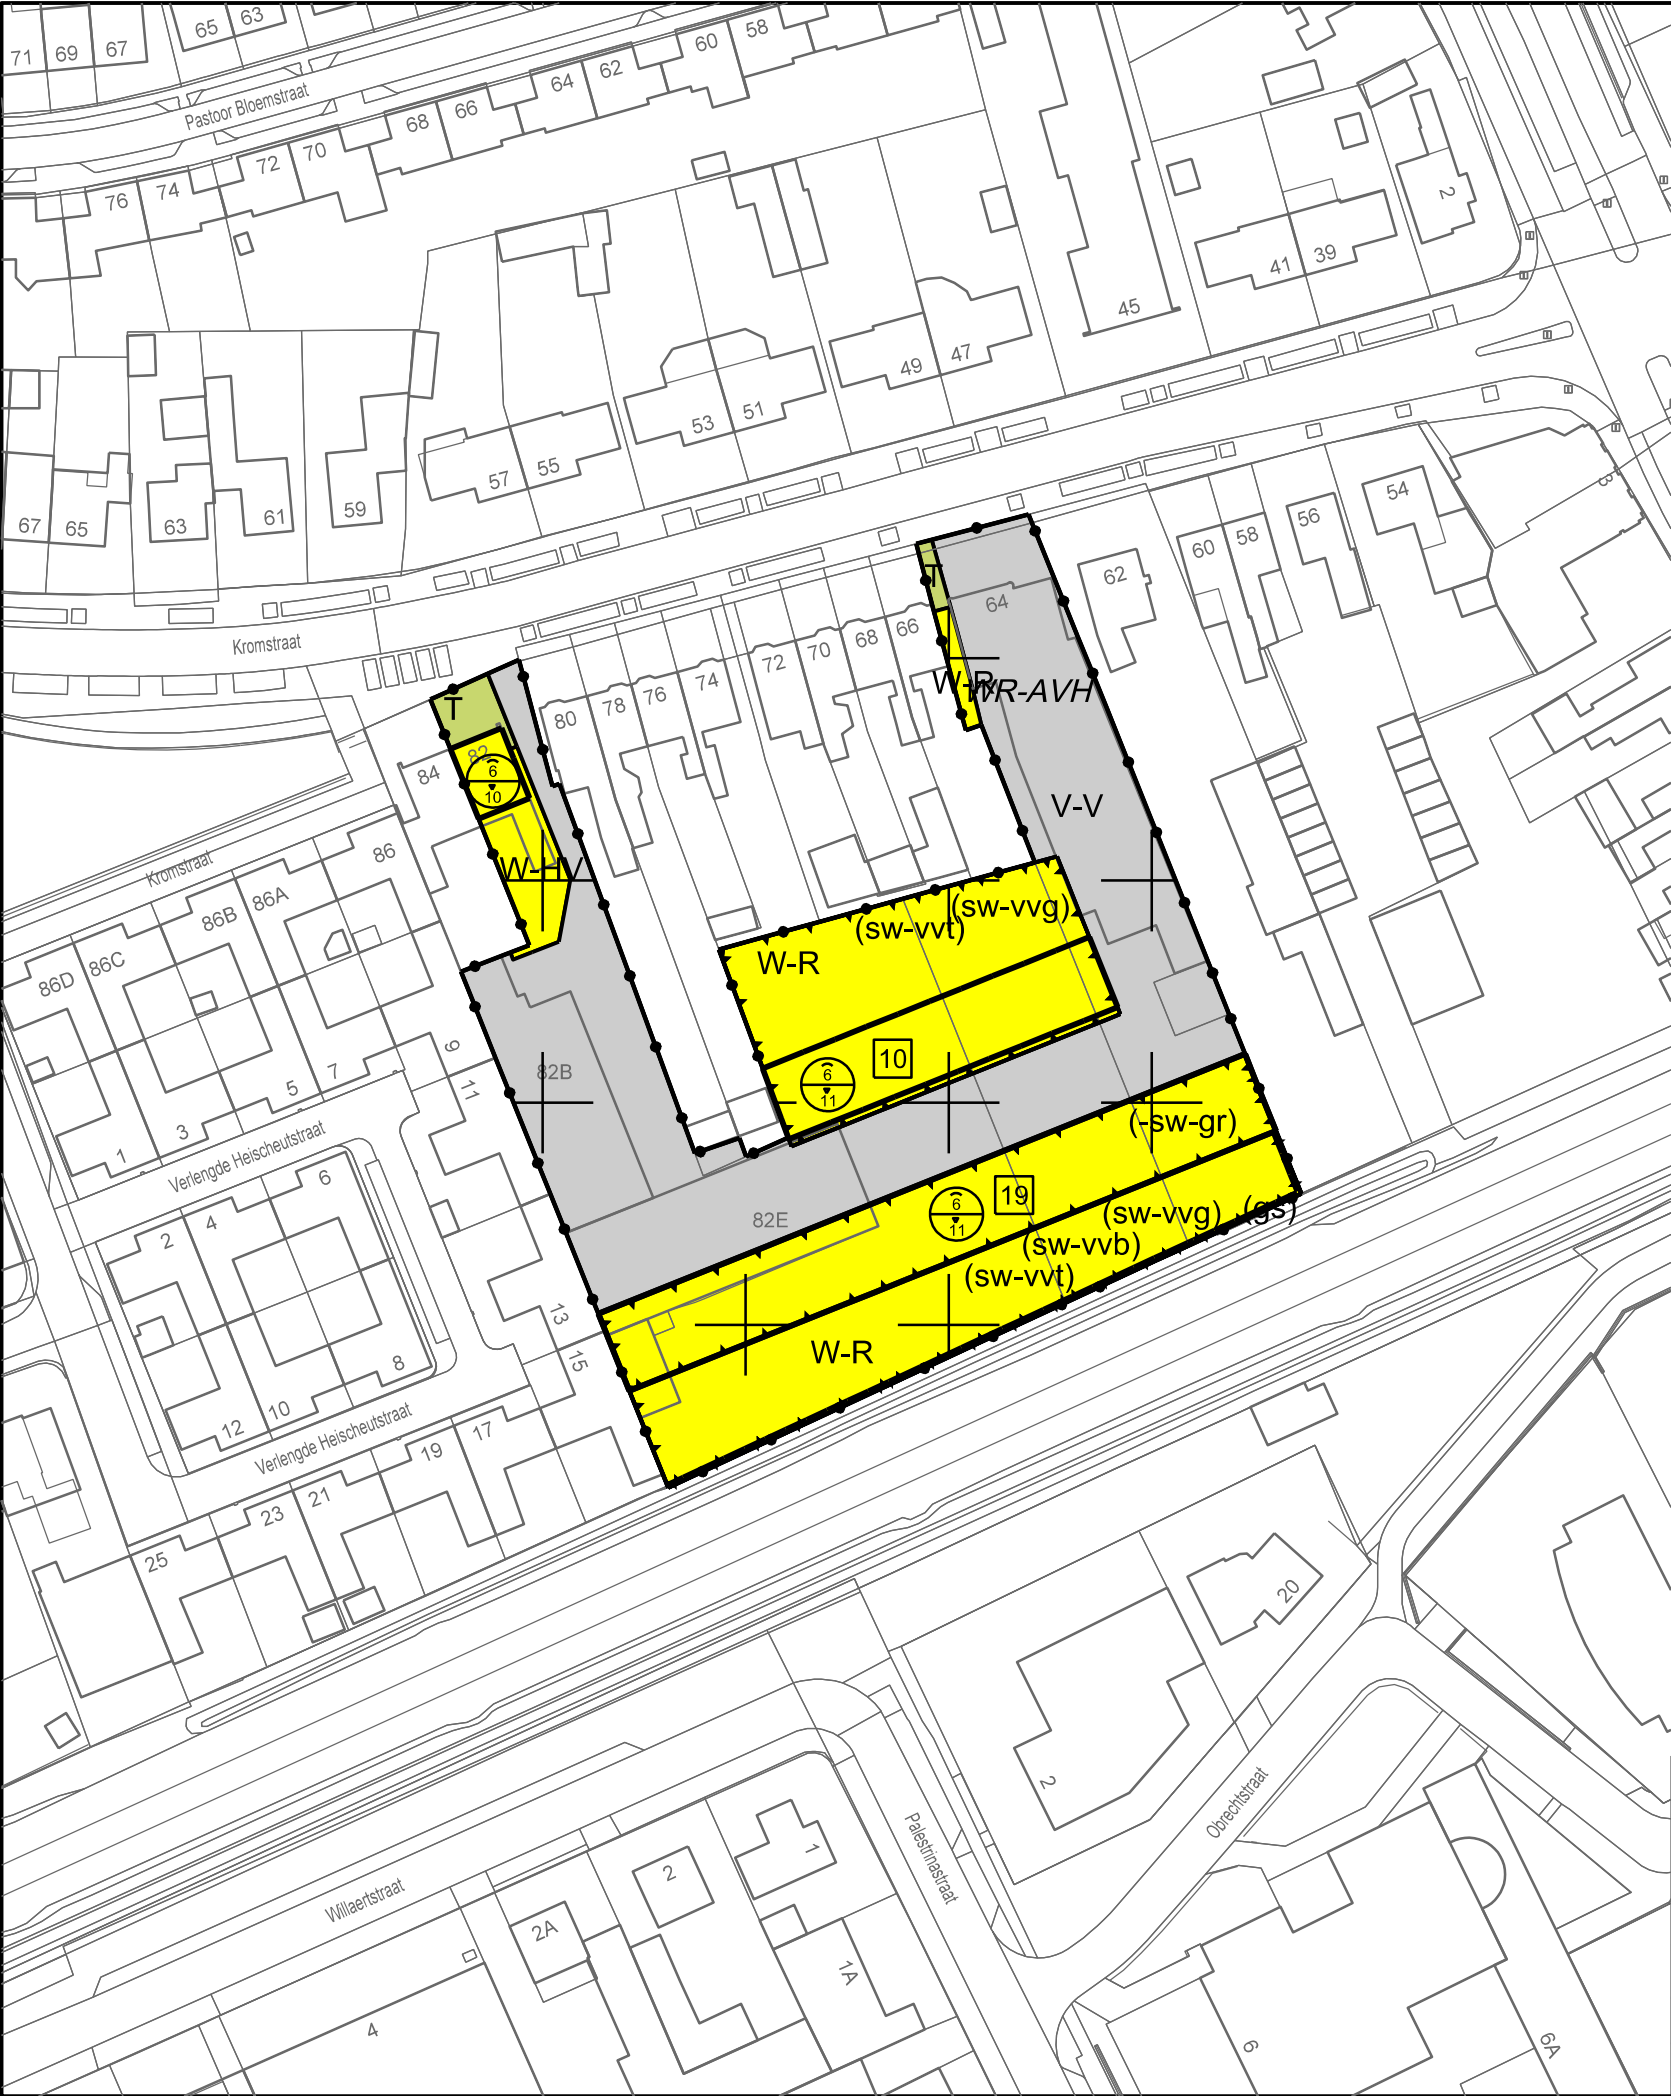

- Plangebied

Plangebiedgrens
- Bestemmingen

T

Tuin

V-V

Verkeer - Verblijf

W-HV

Wonen - Halfvrijstaand

W-R

Wonen - Rijen
- Dubbelbestemmingen

WR-AVH

Waarde - Archeologie verwachtingswaarde hoog
- Functieaanduidingen

(gs)

geluidscherm

(sw-vvb)

specifieke vorm van wonen - voorwaardelijke verplichting brandveiligheid

(sw-vvg)

specifieke vorm van wonen - voorwaardelijke verplichting geluid

(sw-vvt)

specifieke vorm van wonen - voorwaardelijke verplichting trillingen

(-sw-gr)

specifieke vorm van wonen uitgesloten - geluidsgevoelige ruimte
- Bouwvlak

bouwvlak
- Maatvoeringaanduidingen

maatvoeringsvlak

⊗

maximum goothoogte (m), maximum bouwhoogte (m)

E

maximum aantal wooneenheden

Ruimtelijke Ontwikkeling



Bestemmingsplan Kromstraat Oss - 2021
verbeelding

get.	HK	a	x / x	d	x / x	schaal	1:1000
dat.	04-03-2021	b	x / x	e	x / x	werknr.	
form.	A3	c	x / x	f	x / x	tekeningnr.	BPkromtross2021-VG01