


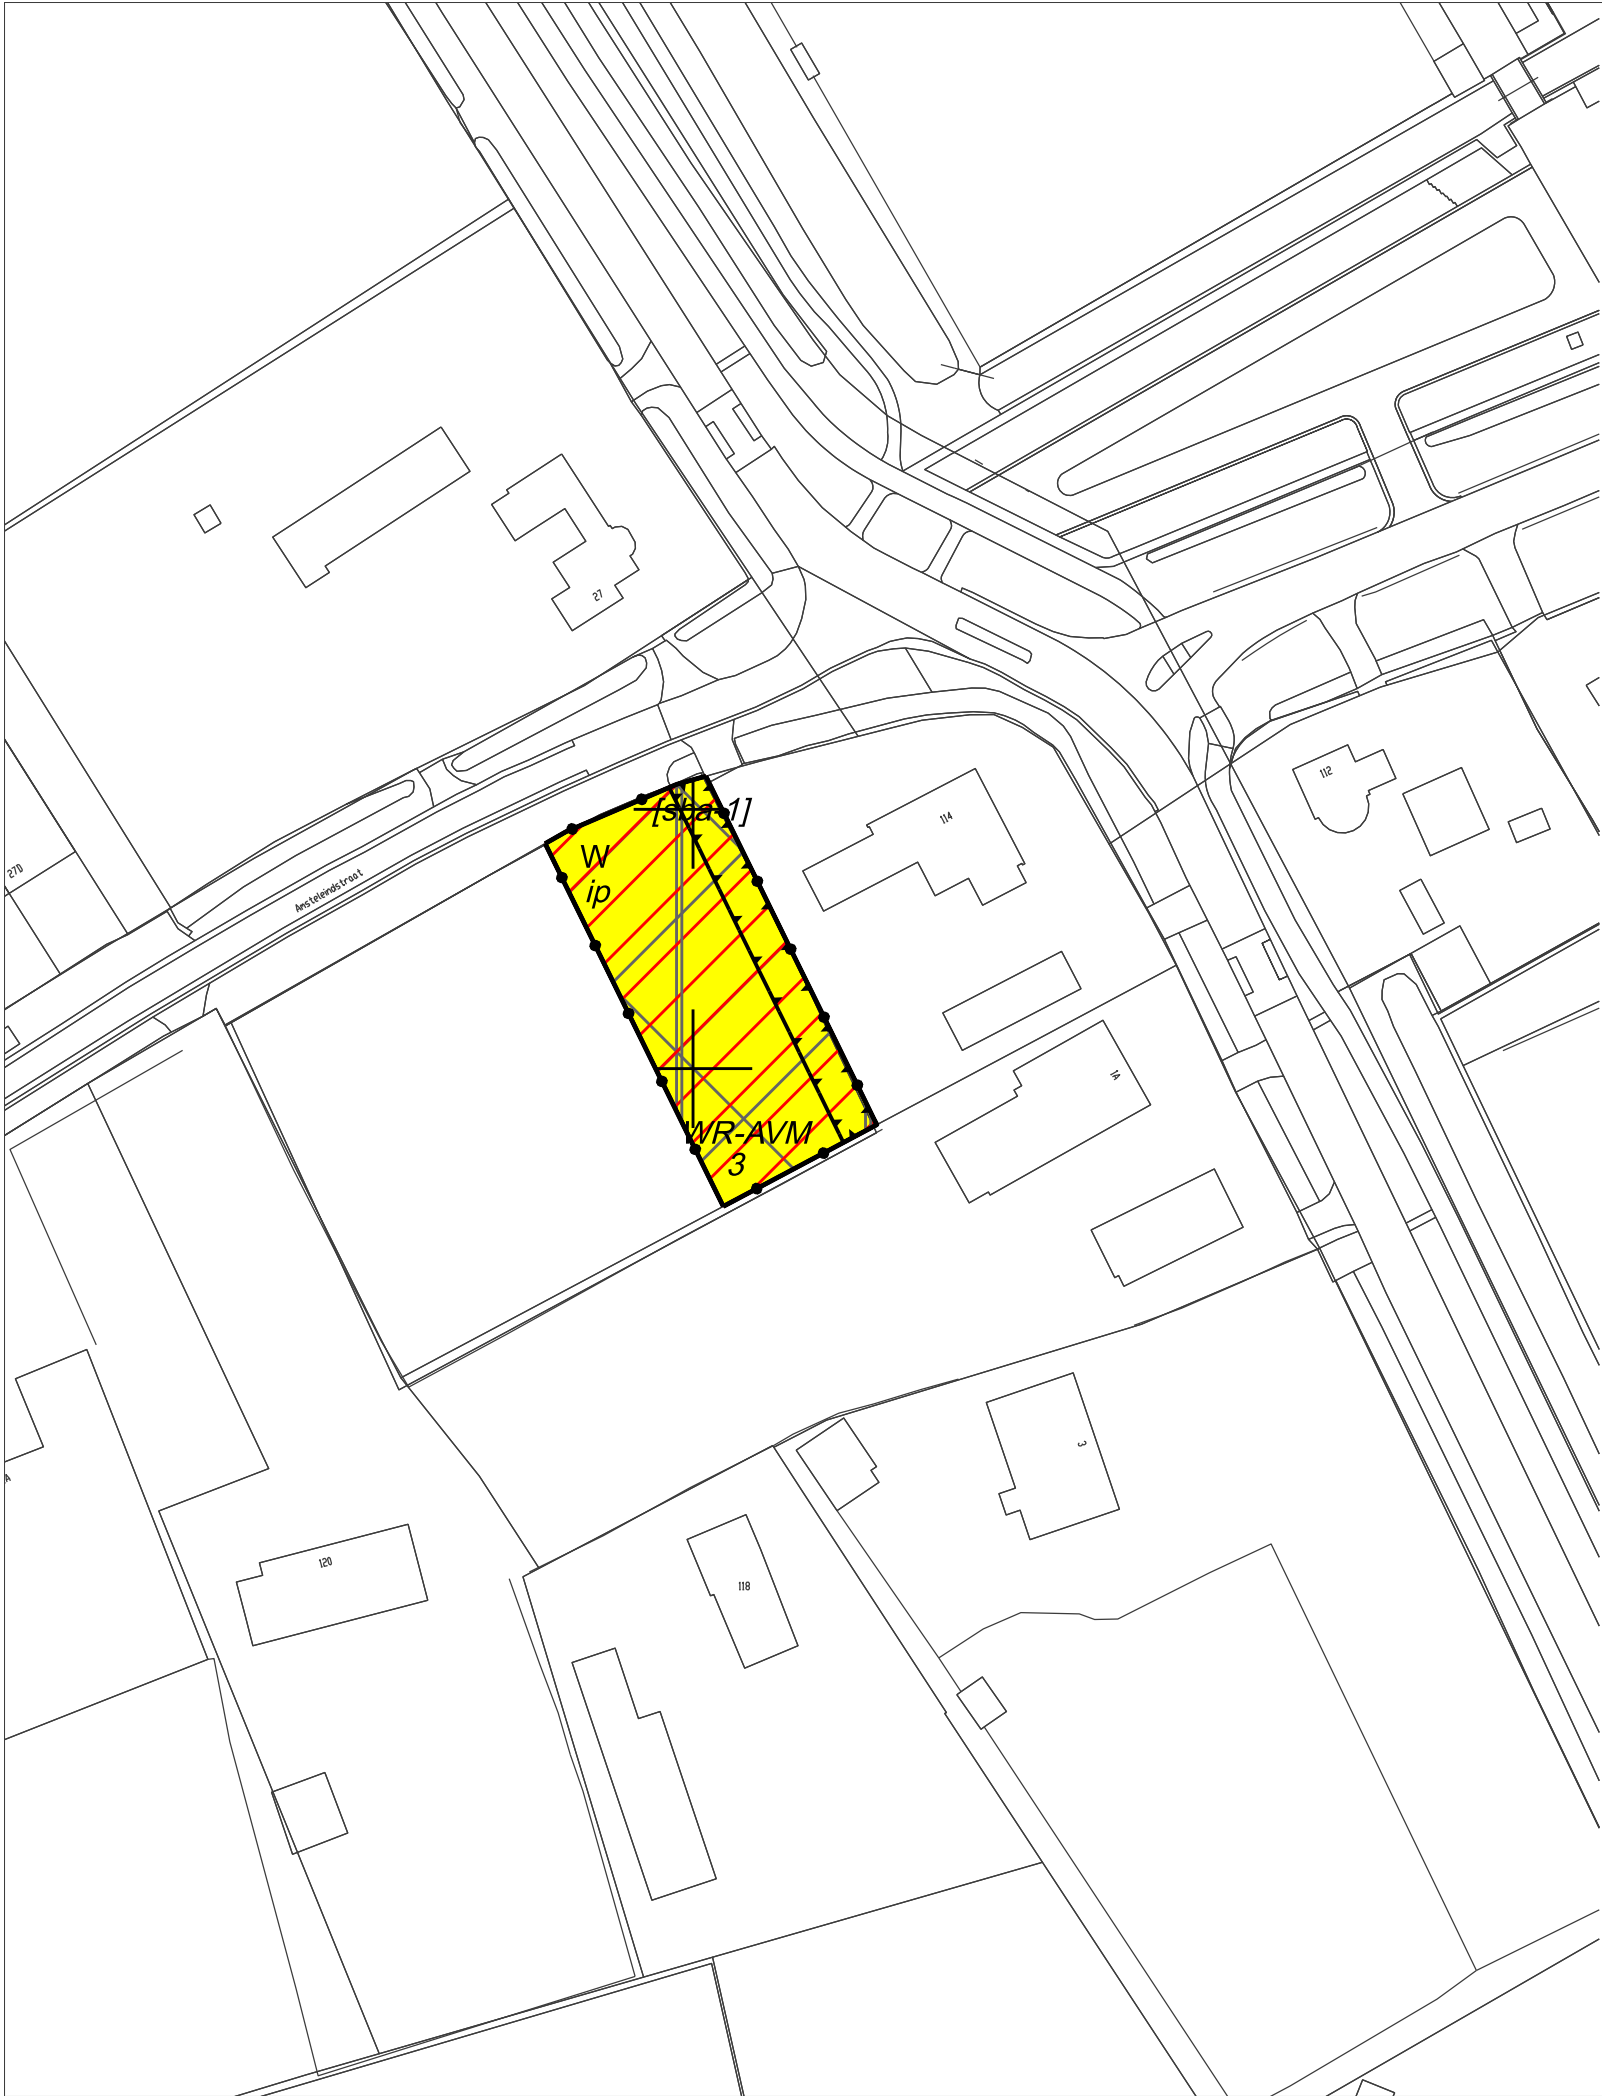

Verklaring

Plangebied

Plangebiedgrens

Bestemmingen

Wonen

Dubbelbestemmingen

Waarde - Archeologie
verwachtingswaarde middelhoog

Bouwaanduidingen

specifieke bouwaanduiding - 1

Gebiedsaanduidingen


overige zone -
bebouwingsconcentratie

overige zone -
beperking veehouderij

overige zone -
dekzandrand

overige zone -
inrichtingsplan

wetgevingzone -
wijzigingsgebied 3

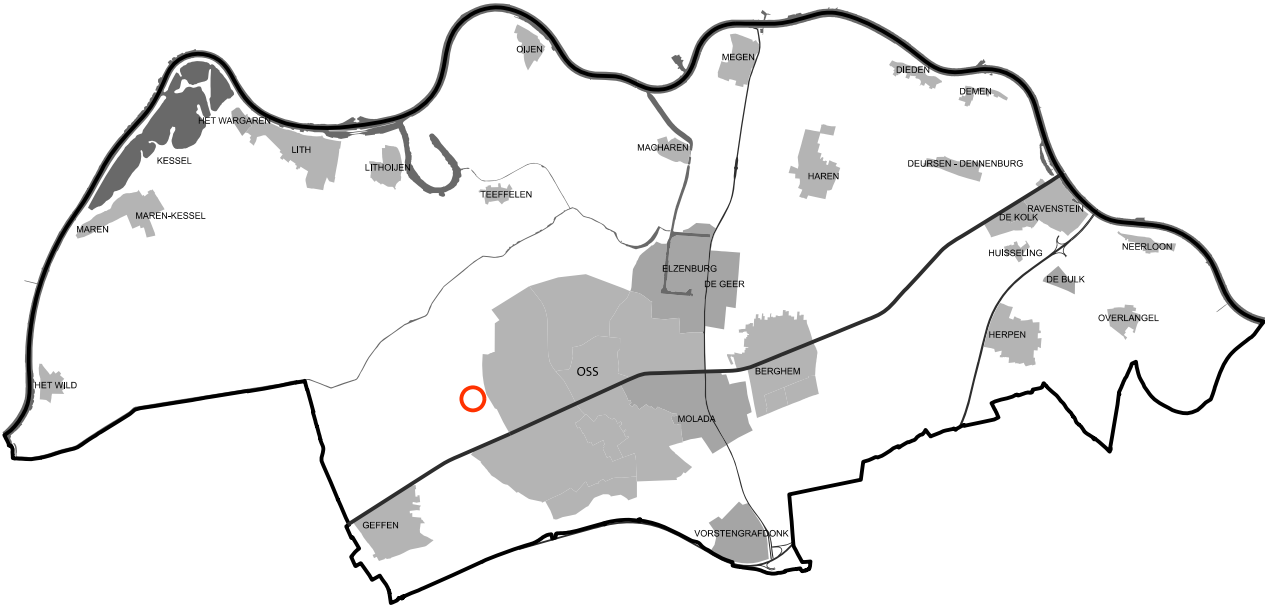

Ruimtelijke Ontwikkeling



Bestemmingsplan Ontwikkelingen 3 Buitengebied Oss - 2022
Verbeelding (Amsteleindstraat ong. Oss -perceel OSS00 N 322)

get.	MdK	a		d		schaal	1:1000
dat.	17-10-2022	b		e		werknr.	NL.IMRO.0828.BPontwkk43bpg2022
form.	A3	c		f		tekeningnr.	BPontwkk43bpg2022-VG01-vb01